




# DETAL STALOWEGO PODCIĄGU

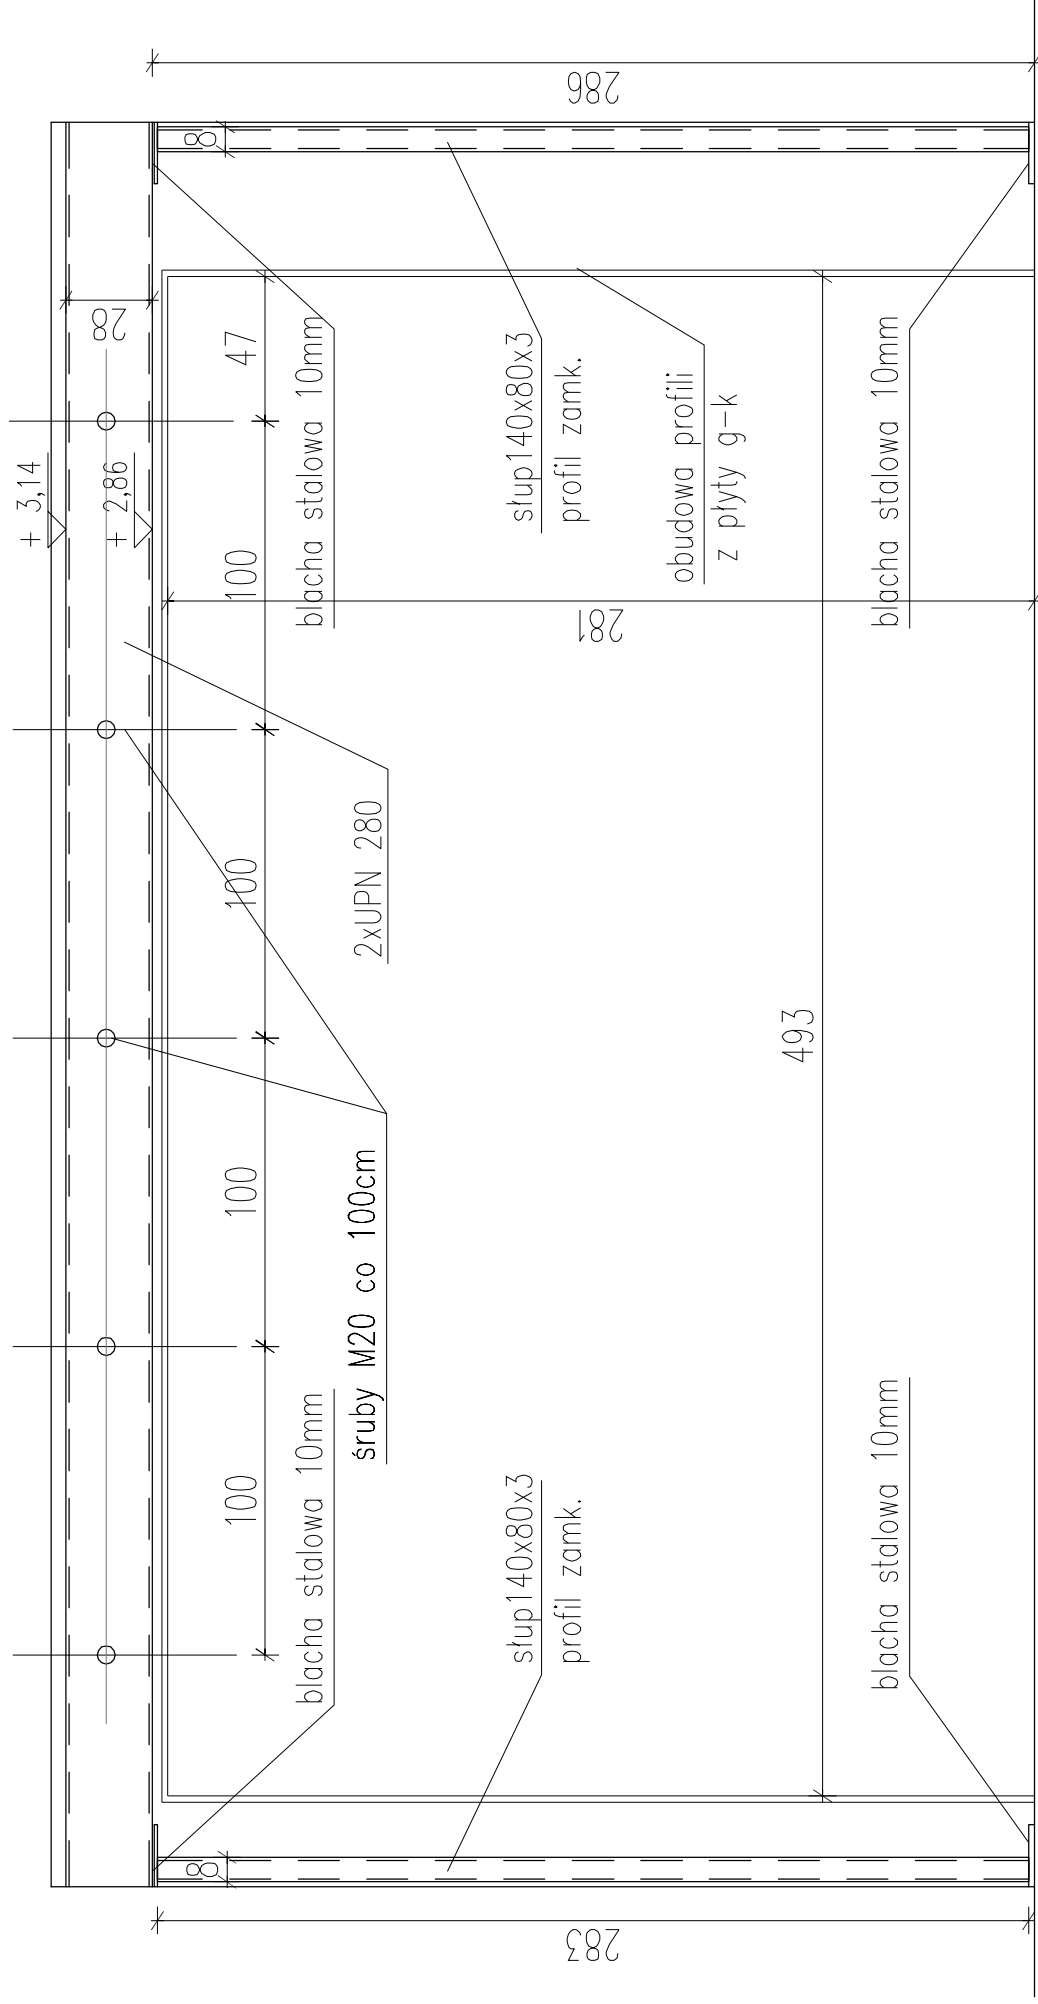

## FRAGMENT PRZEKROJU

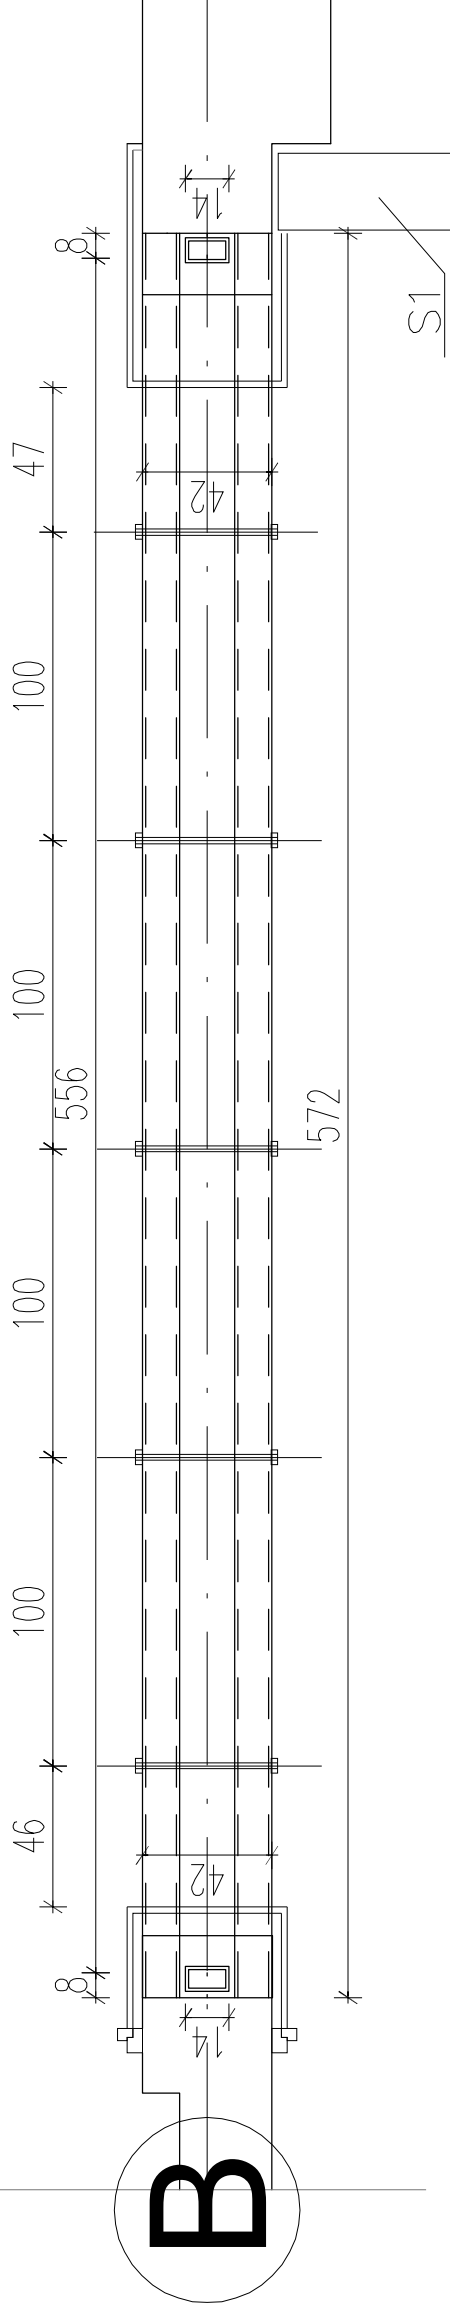

# FRAGMENT RZUTU

PRZEMYSŁOWY INSTYTUT AUTOMATYKI I POMIARÓW	
INWESTOR	
	"3 deko"
	PRACOWNIA ARCHITEKTONICZNA
	PROJEKT ARCHITEKTONICZNO - BUDOWLANY - ROZBUDOWY HALLU WEJŚCIOWEGO -
- INWESTYCJA -	
Aleje Jerozolimskie 202, 02-486 Warszawa	
ADRES	
RYSUNEK	DETAL KONSTRUKCYJNY
	K/01
	NR RYSUNKU:
	CZERWIEC 2014
	DATA:
	PROJ.BUDOWLANY
	FAZA:
	ARCHITEKTURA
	BRANŻA:
	dr.inż. Marcin Pisarski
PROJEKTANT:	
RYSUNEK JEST OBJĘTY PRAWAMI AUTORSKIMI / VEN-ART+RUS ZOFIA ŻÓŁTOWSKA NIE MOŻE BYĆ	
	1:25