


	Główny wyłącznik prądu
	Mikrofon gęsia szyja
	Czujnik otwarcia drzwi / kontaktron
	Szyfrator
	Gniazdo jednofazowe wtyczkowe
	czujnik ruchu sufitowy
	Range Tech LED Light 150W
	Oprawa awaryjna LED
	Oprawa ewakuacyjna
	Oprawa oświetlenia podstawowego
	Włącznik oświetlenia
	Kamera systemu CCTV
	Gniazdo sieciowe
	Zwora elektromagnetyczna
	Głośnik
	Oprawa oświetleniowa
	Gniazdo internetowe
	Awaryjne otwarcie drzwi
	Wyprowadzenie zasilania

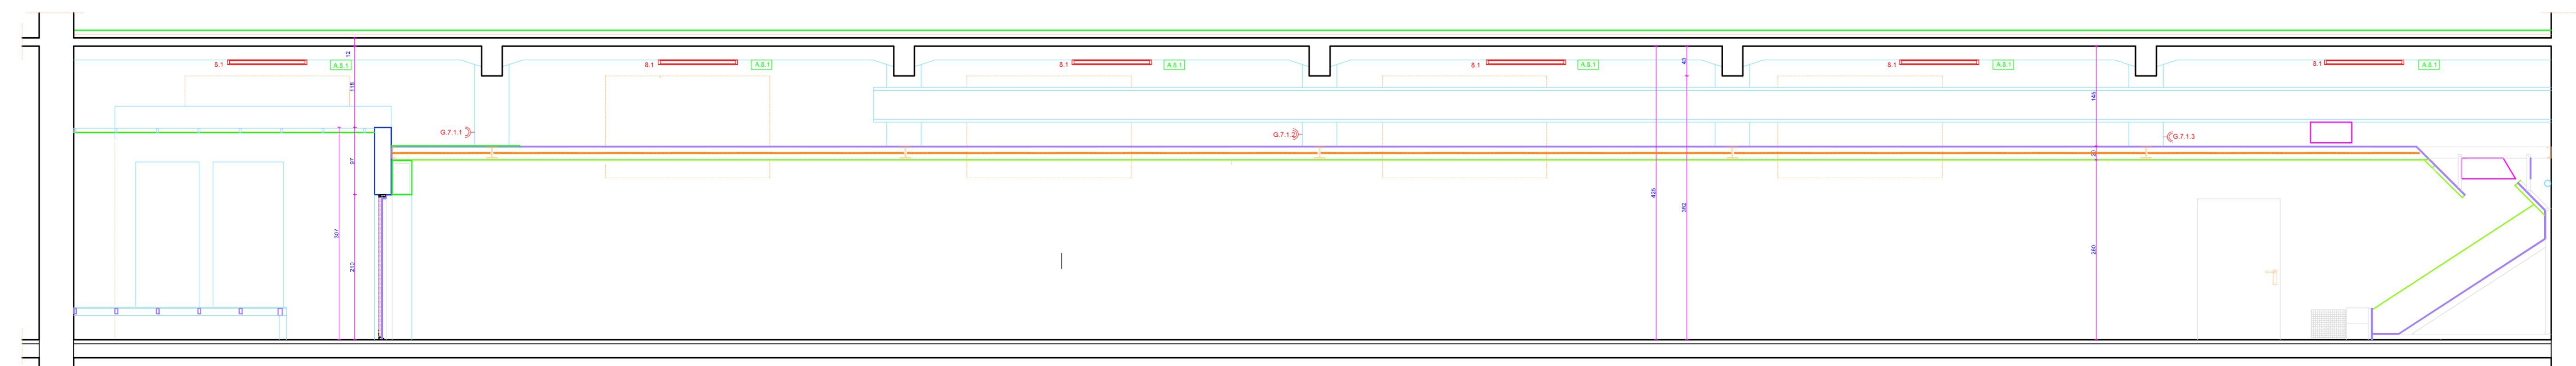

PROJEKT	„Projekt budowlany aranżacji wnętrza i podstawowego wyposażenia Laboratorium Procesów Kinetycznych”		
ADRES	ul. Aljei Jerozolimskie 202, 02-083 Warszawa		
INWESTOR	Przemysłowy Instytut Automatyki i Pomiarów ul. Aljei Jerozolimskie 202, 02-086 Warszawa		
TYTUŁ	PROJEKT WYKONAWCZY		
BRANŻA	ELEKTRYCZNA		
PROJEKTANT	mgr inż. Marek Cwojdzicki nr upr. PAZ/0035/PW02E/10		
TYTUŁ PRZYSŁUGI	RZUT PRZYZIEMIA - INSTALACJE ELEKTRYCZNE		
DATA	LIPIEC 2017	SKALA	STRONA
	1	1:X	