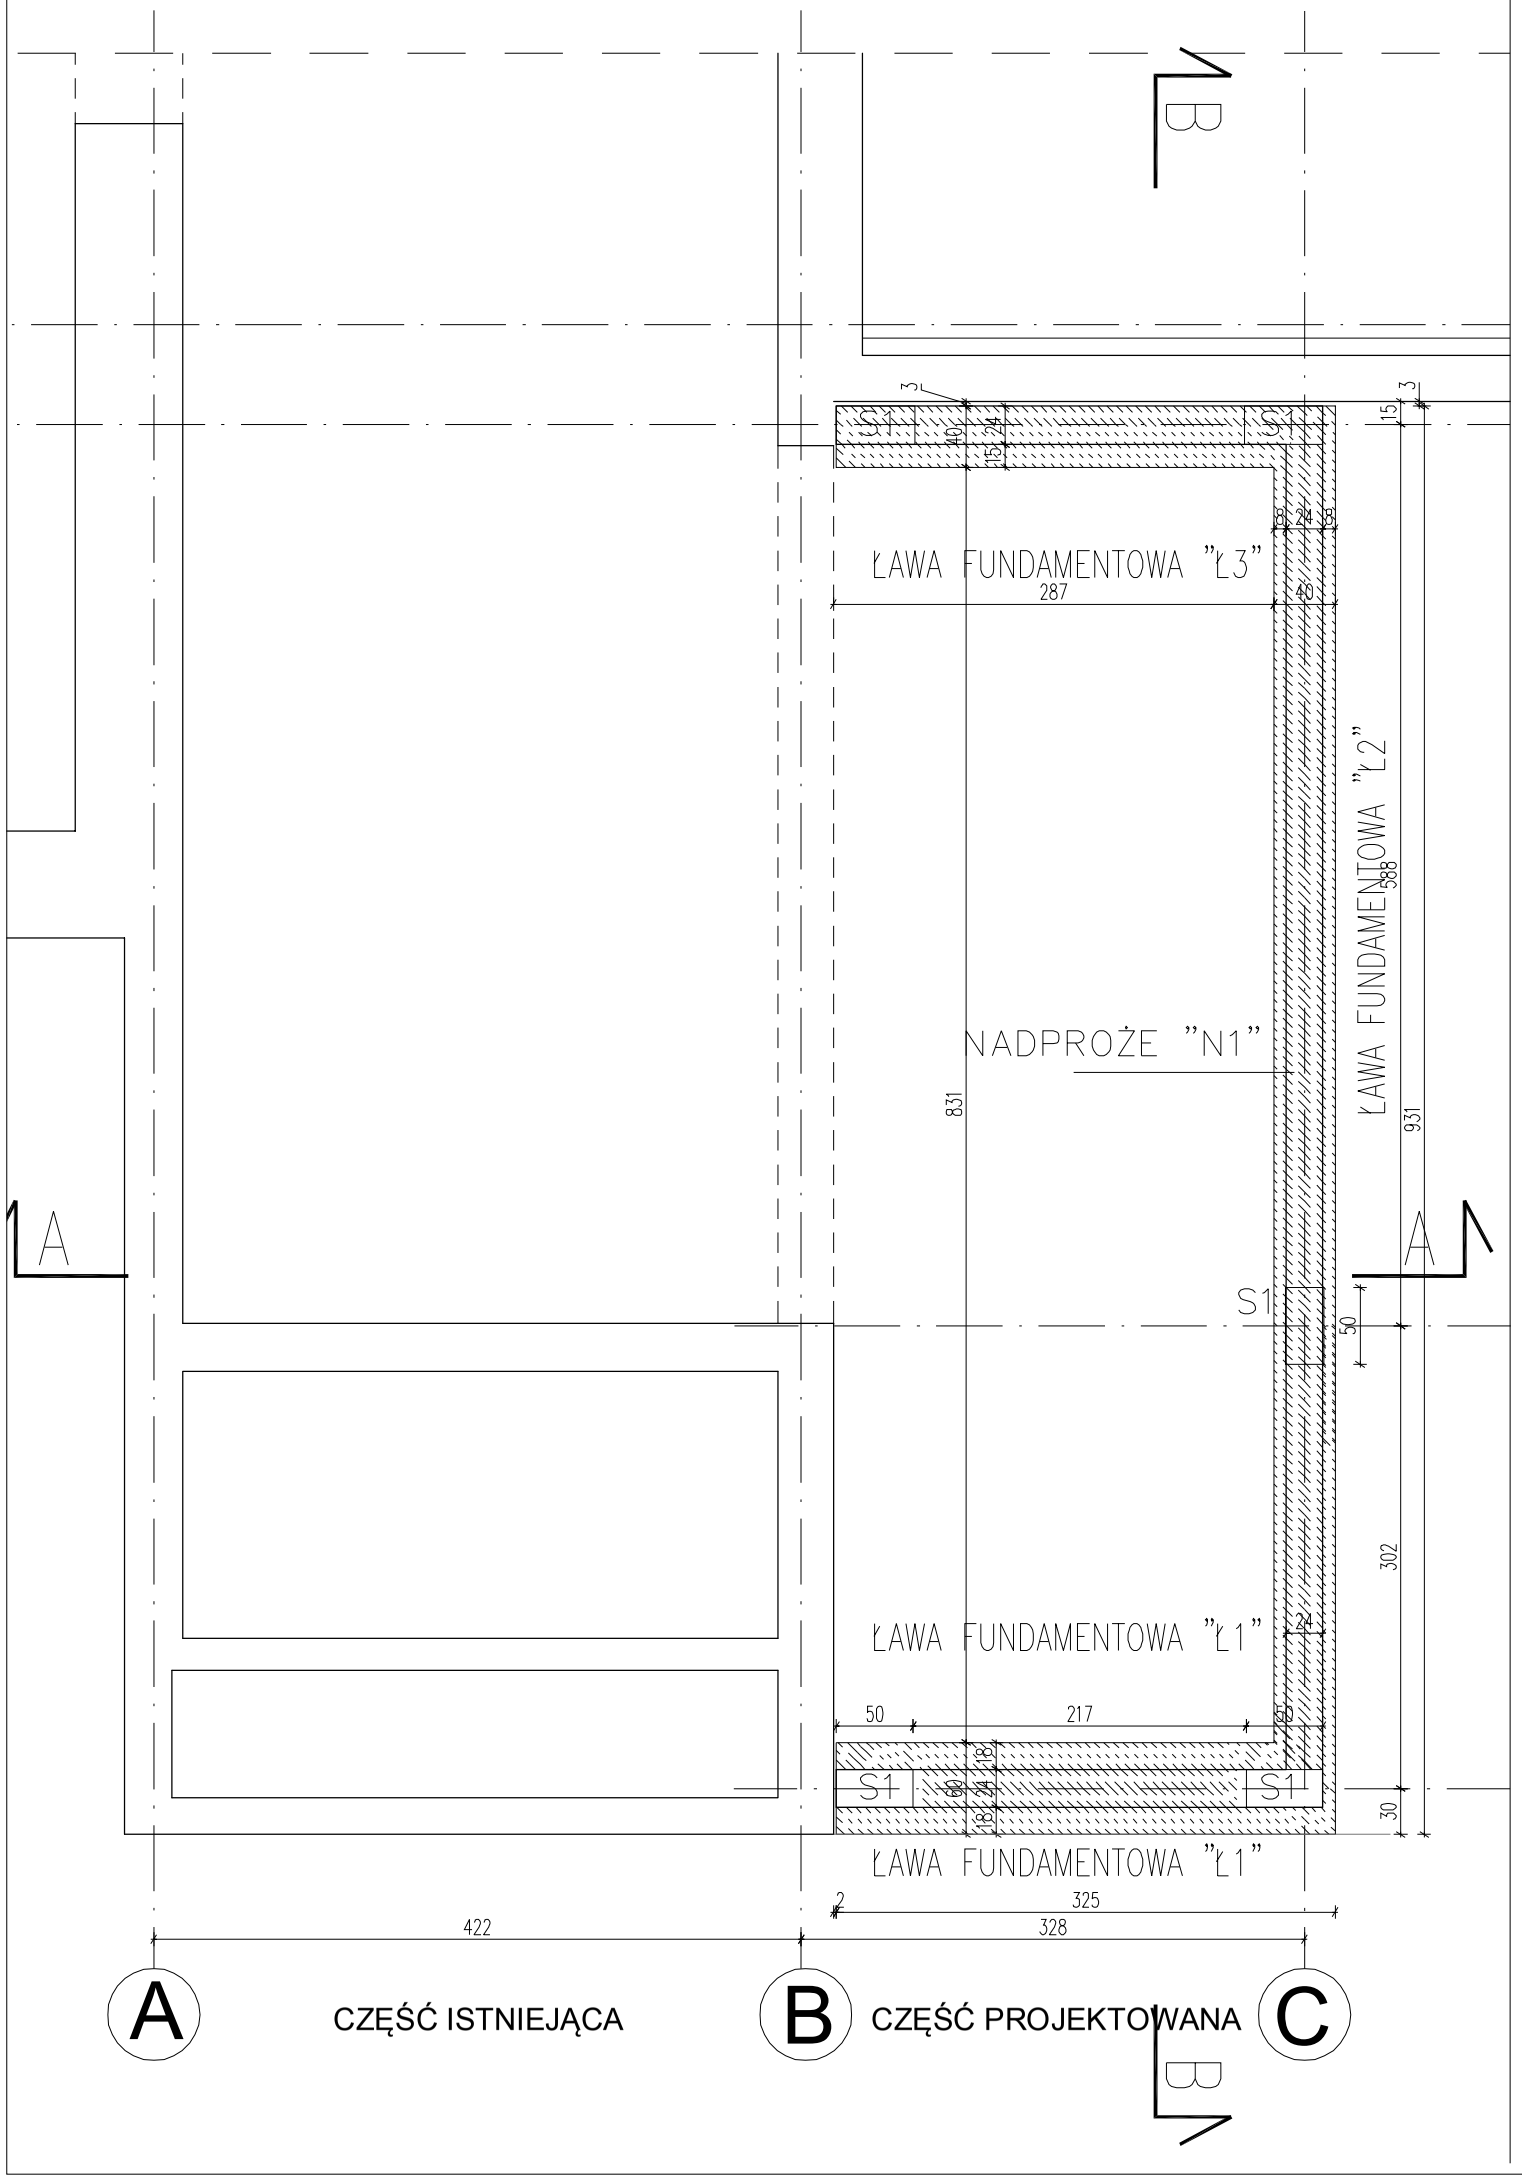

ŁAWA FUNDAMENTOWA "Ł1"

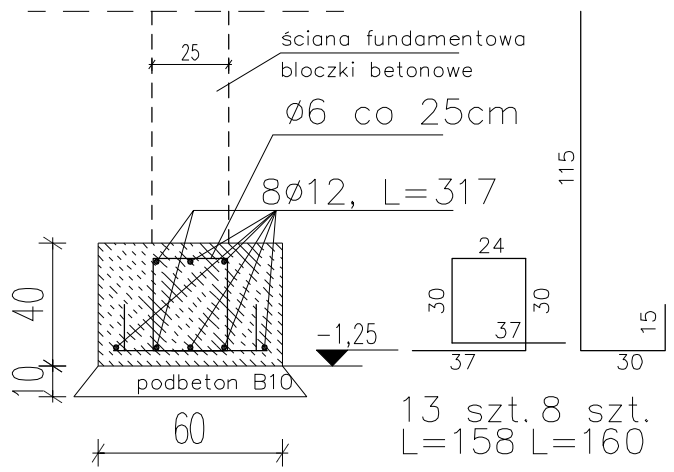

ŁAWA FUNDAMENTOWA "Ł2"

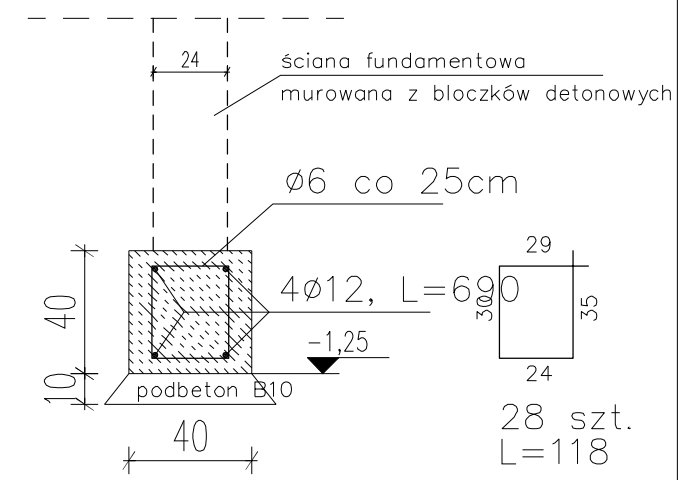

ŁAWA FUNDAMENTOWA "Ł3"

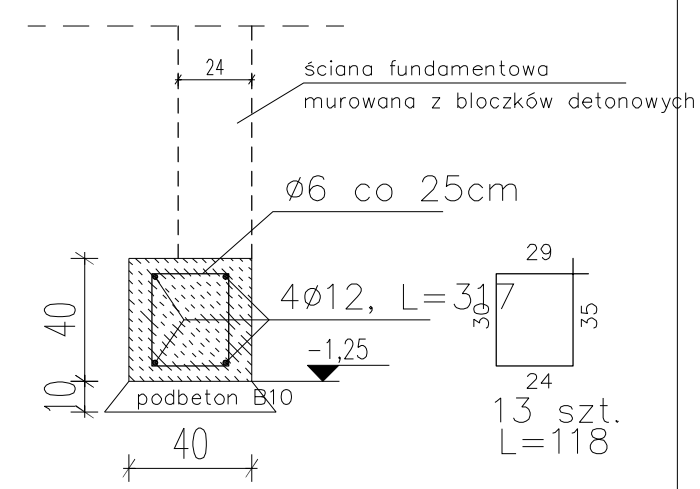

NADPROŻE "N1"

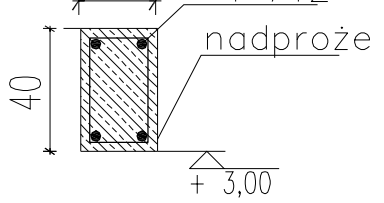

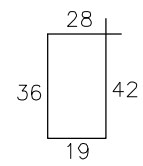

ø6 co 15cm
22 szt.
L=160

SŁUP "S1"

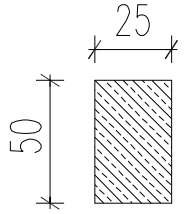

cegła pełna Pb 15Mpa
zaprawa fm 5 Mpa

INWESTOR:	PRZEMYSŁOWY INSTYTUT AUTOMATYKI I POMIARÓW
	"3 deko" PRACOWNIA ARCHITEKTONICZNA
INWESTYCJA:	PROJEKT ARCHITEKTONICZNO - BUDOWLANY ROZBUDOWY HOLU WEJŚCIOWEGO
ADRES:	Aleje Jerozolimskie 202, 02-486 Warszawa
RYSUNEK:	ŁAWY FUNDAMENTOWE — NR. RYSUNKU: K/04
BRANŻA: ARCHITEKTURA	FAZA: PROJ. BUDOWLANY — DATA: CZERWIEC 2014
PROJEKTANCI:	mgr.inż.arch. ZOFIA ŻÓŁTOWSKA
	mgr.inż.arch. KATARZYNA KRACZKOWSKA — upr. bud. nr. MA / 058 / 11
	1:50