


ISTNIEJĄCY BUDYNEK

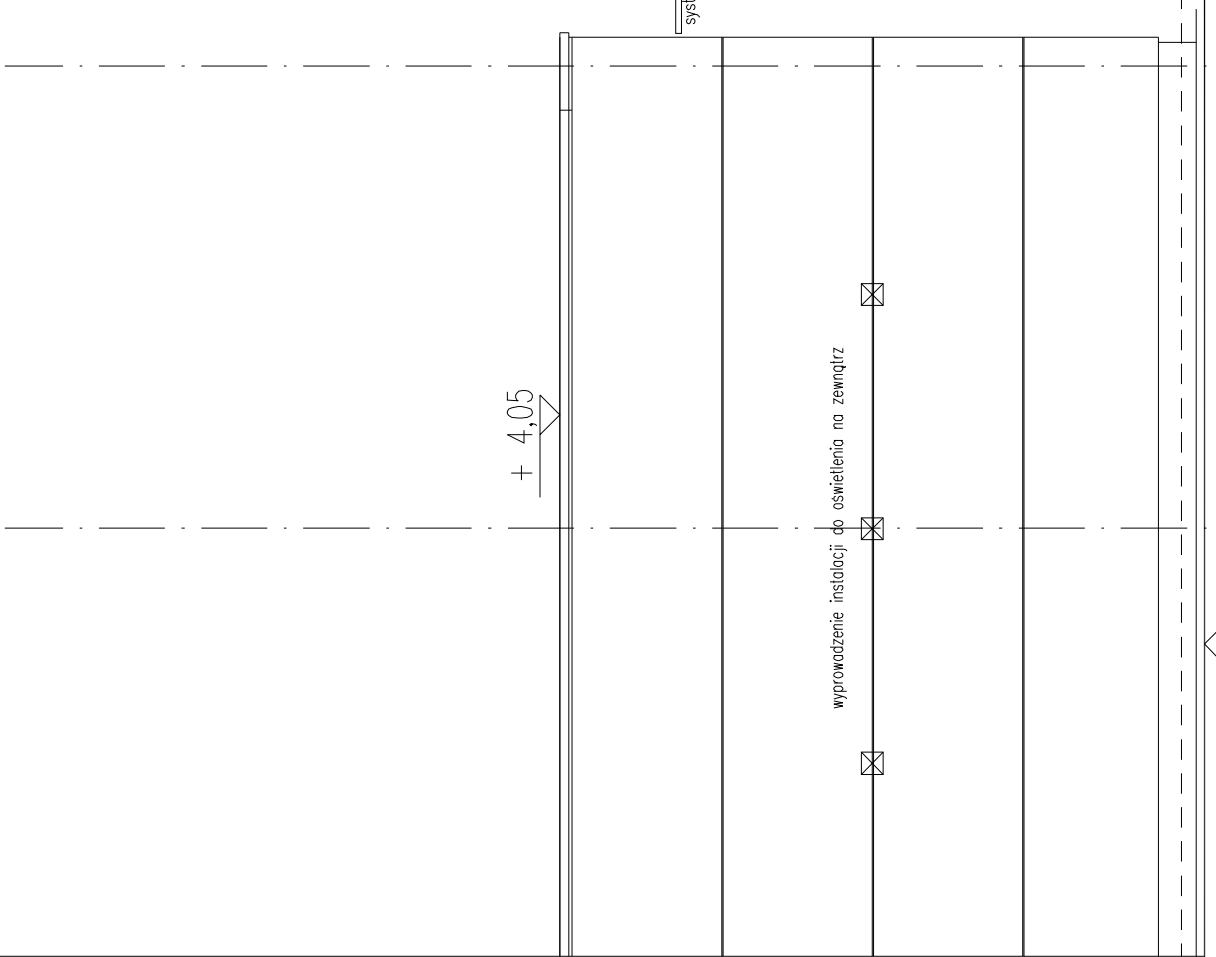

cokół z płytek klinkierowych

-0,15

+ 4,05

wyprowadzenie instalacji do oświetlenia na zewnątrz


systemowe zadaszenie szklane

3  
4

CZĘŚĆ PROJEKTOWANA

2

CZĘŚĆ ISTNIEJĄCA

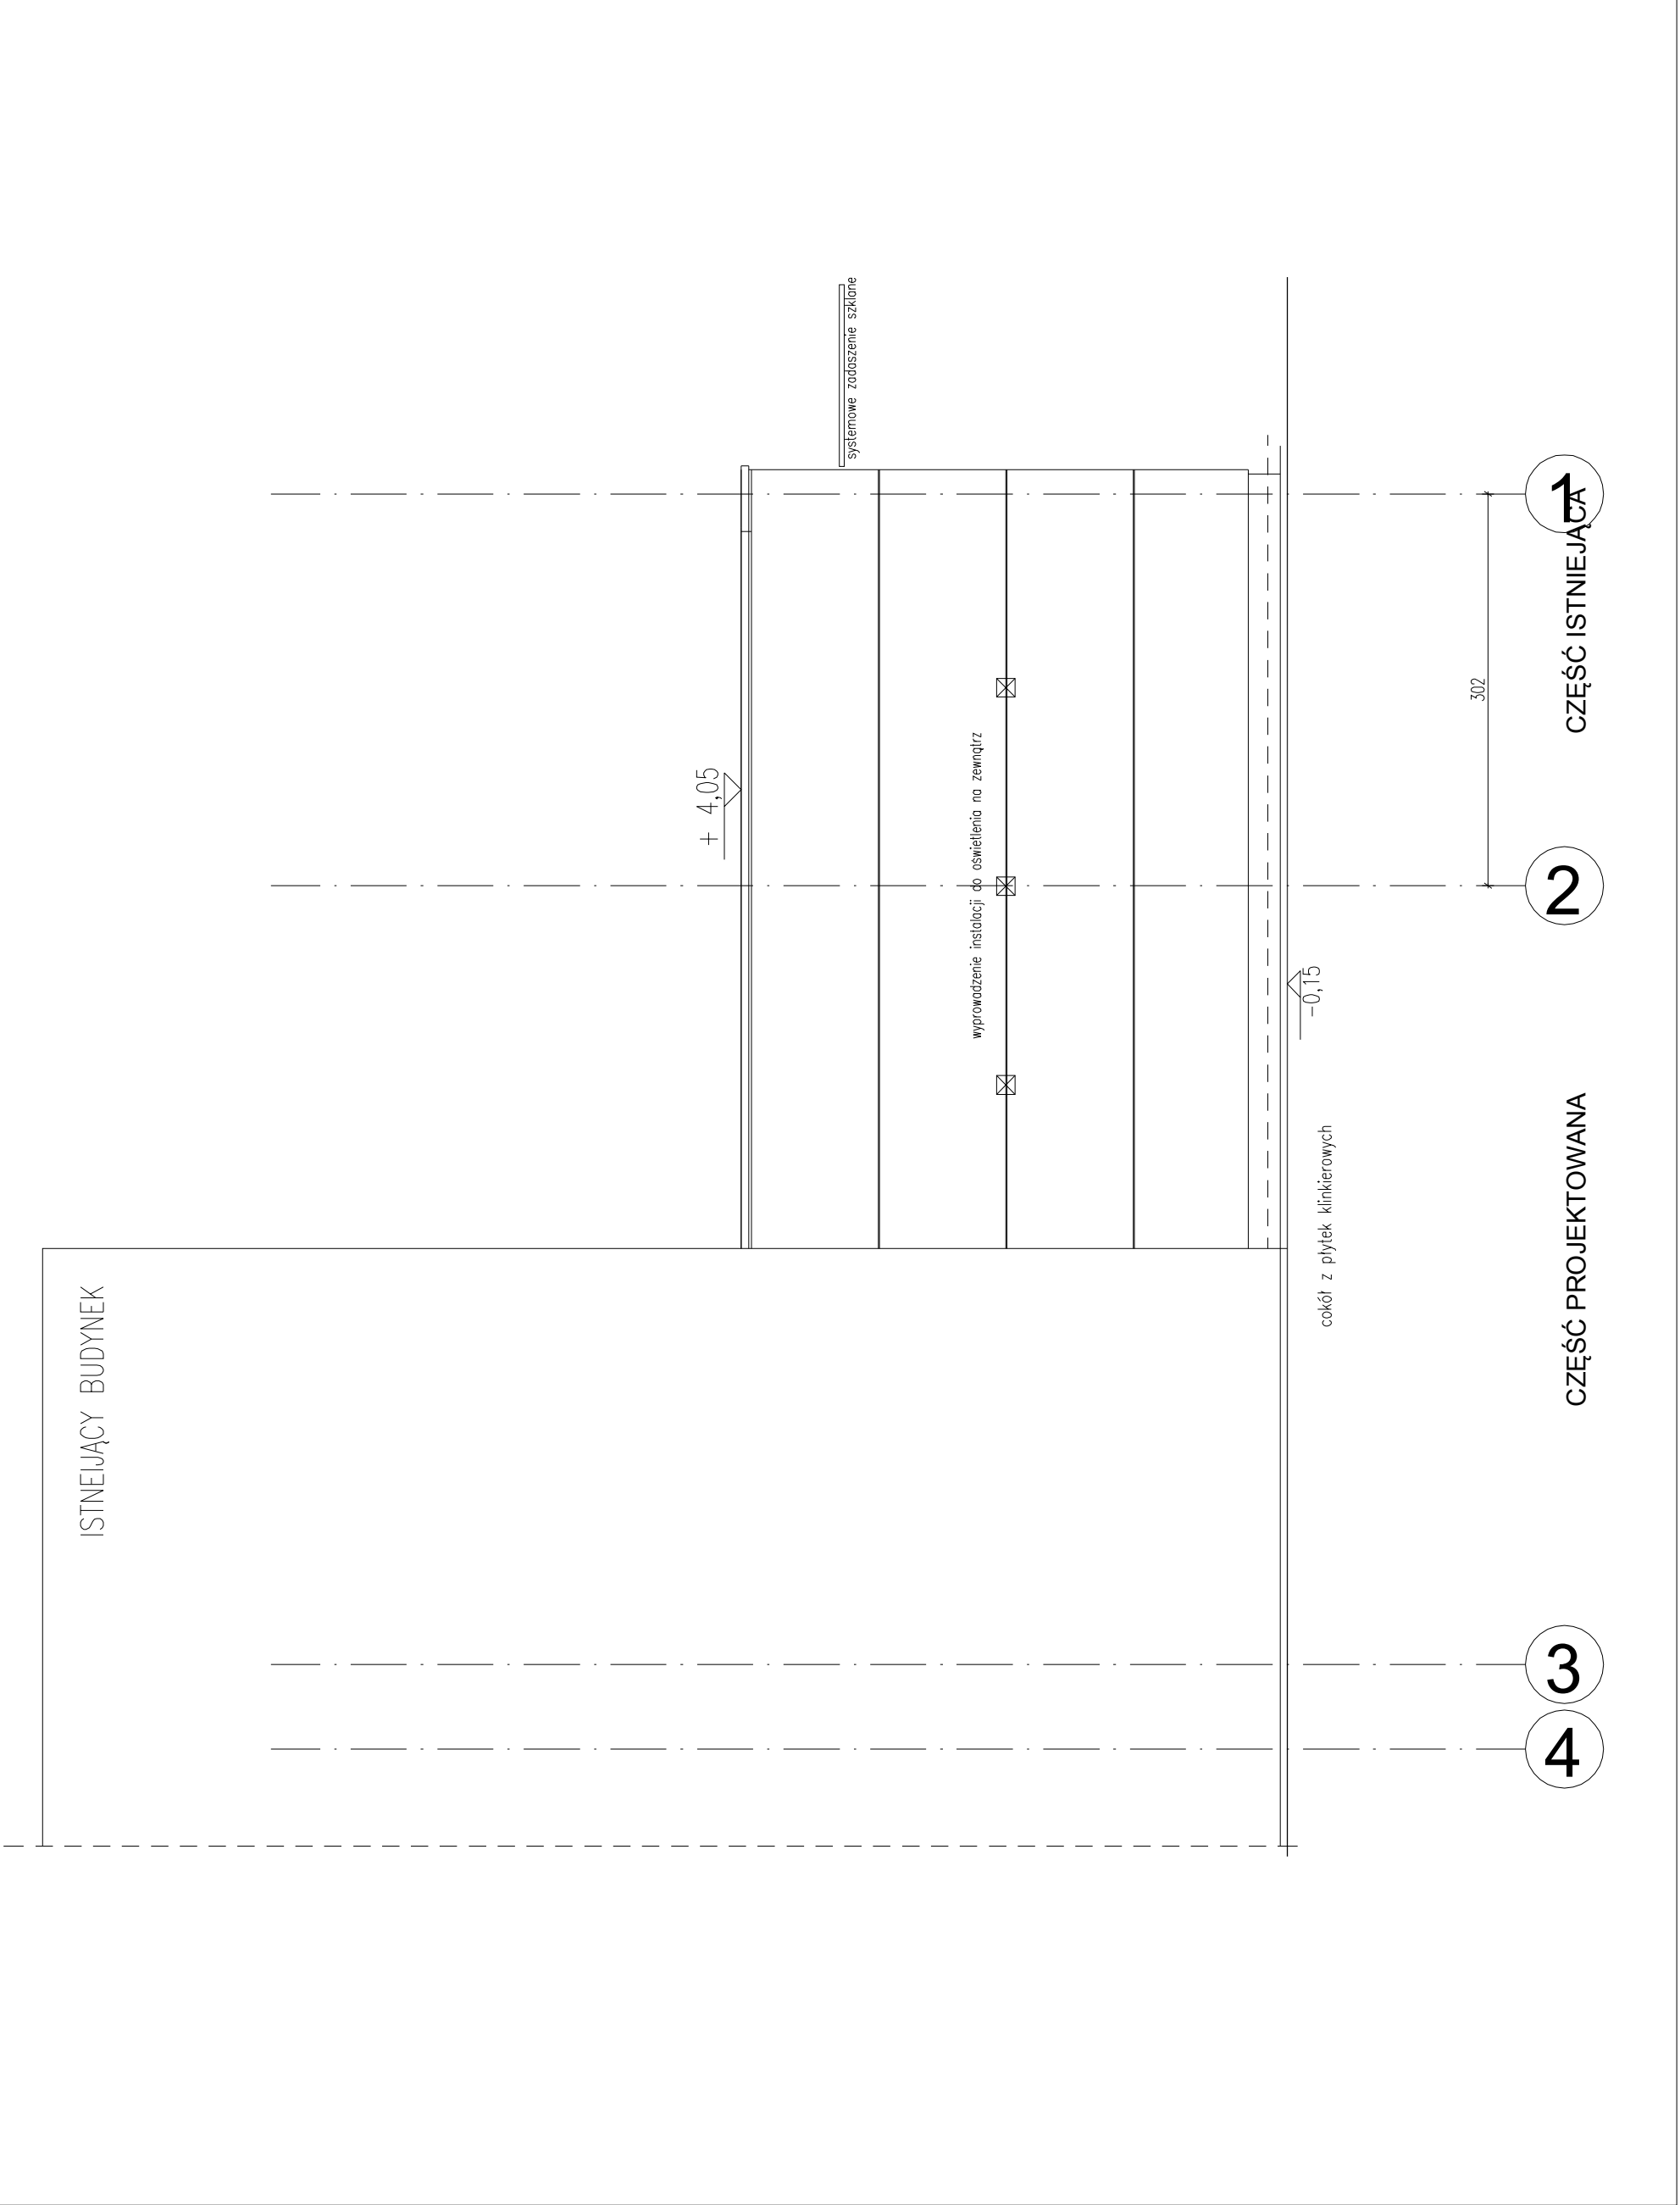

PRZEMYSŁOWY INSTYTUT AUTOMATYKI I POMIARÓW	
	"3 deko"
PRACOWNIA ARCHITEKTONICZNA	
PROJEKT ARCHITEKTONICZNO - BUDOWLANY ROZBUDOWY HONU WIELICZOWEGO	
INWESTYCJA	Aleje Jerozolimskie 202, 02-486 Warszawa
ANEXS	ELEWACJAWSCHODNIA
RYSUJE	HC RYSOWAŁ
ARCHITEKTURA BUDOWA	PROJ. BUDOWLANY RYS.
mgr inż. arch. ZOFIA ZŁOTOWSKA	
mgr inż. arch. KATARZYNA KRAČKOWSKA	
PROJEKTANT	upr. bud. nr. MA / 089 / 11
4. EN	