


PRZEKRÓJ b - b

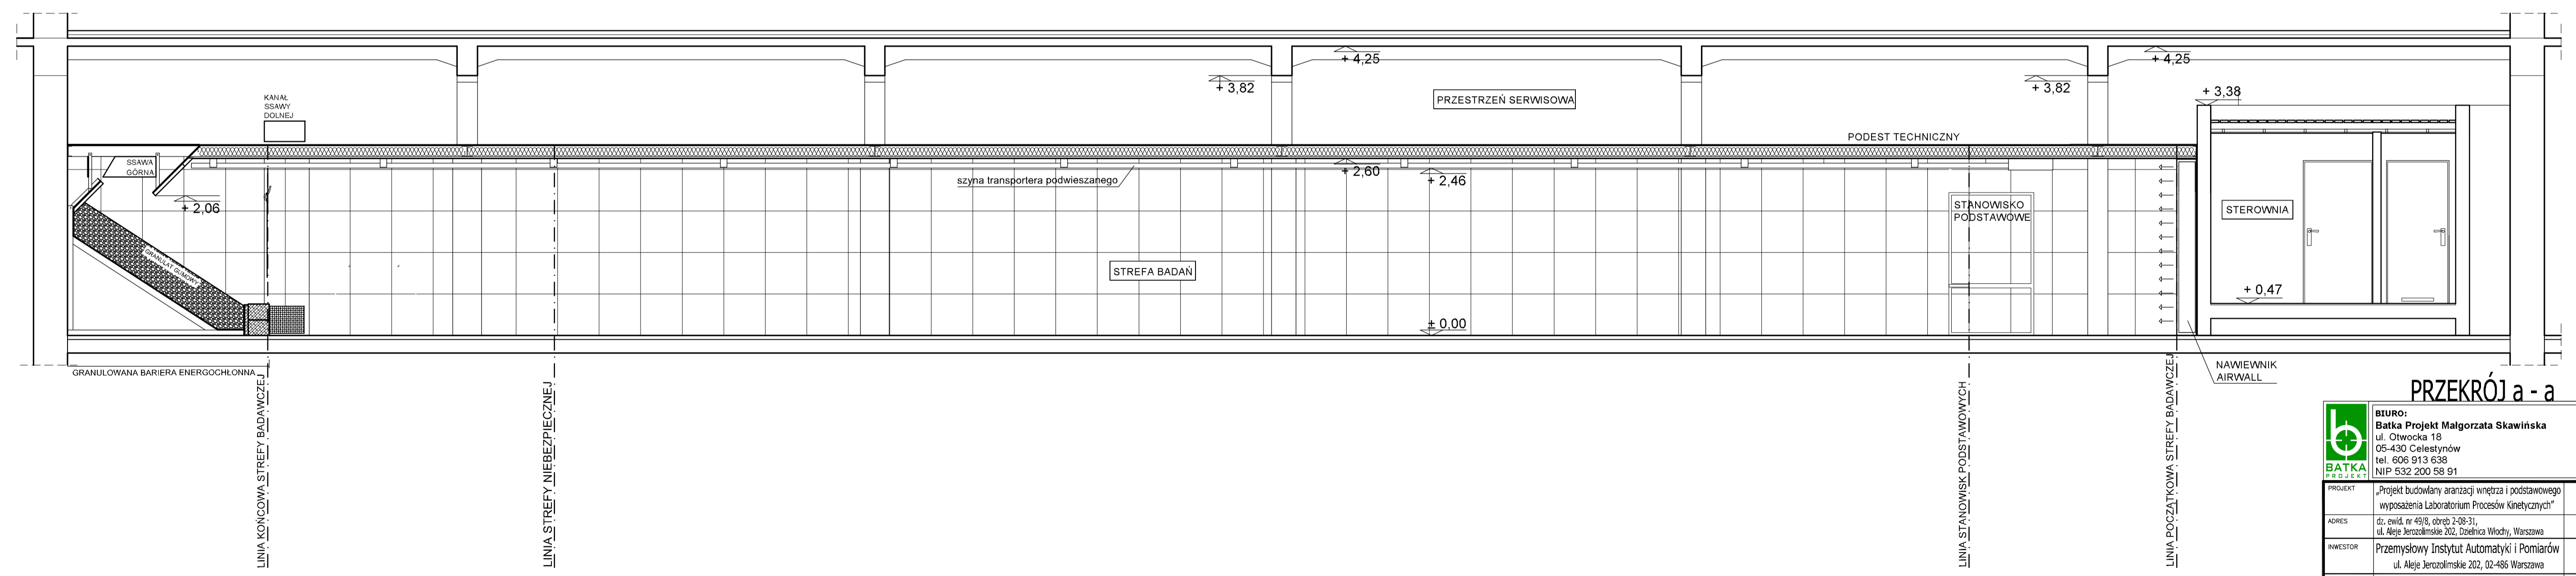

PRZEKRÓJ a - a

 BATKA PROJEKT Biuro: Batka Projekt Małgorzata Skawińska ul. Otwocka 18 05-430 Celestynów tel. 606 913 638 NIP: 532 200 59 91	
PROJEKT	„Projekt budowlany aranżacji wnętrza i podstawowego wyposażenia Laboratorium Procesów Kinetycznych”
ADRES	ul. ewid. nr 49/5, strefa 3-05-31, ul. Aleje Jerozolimskie 202, Dzielnica Włochy, Warszawa
INWESTOR	Przemysłowy Instytut Automatyki i Pomiarów ul. Aleje Jerozolimskie 202, 02-466 Warszawa
FAZA	PROJEKT BUDOWLANO-WYKONAWCZY
BRANŻA	TECHNOLOGIA
PROJEKTANT	mgr inż. arch. Tadeusz Mallendowicz nr upr. 2826/62
TRESC RYSUNKU	PRZEKROJE
DATA	CZERWIEC 2017
TOM	V
NR_RYSUNKU	T-2
SKALA	1:50
STRONA	